



Didier CHAUVÉAU - Sébastien ROUSSEL - Antoine LANGLOIS
 Géomètres-Experts Fonciers Associés
 Bureau d'études V.R.D.

DECLARATION PREALABLE

Commune de MONTREVAULT-SUR-EVRE
 LA SALLE ET CHAPELLE-AUBRY


Cadastré section "324 A"
 Rue des Vignes

PLAN COTE 3D

SIMA
 Dominique MAURICE
 28, avenue Maudet
 49300 CHOLET
 tél : 02 41 62 70 73
 fax : 02 41 46 48 75
 contact@sima.immo



DOSSIER N° 12022042-0		FICHER : 12022042-0-DP1.DWG		
DESSINE PAR : CF		AFFAIRE SUIVIE A CHEMILLÉ		
INDICE DU PLAN	DATE	MODIFICATIONS	DESSINE PAR	WISE PAR
DP10b	JUILLET 2022	Première diffusion	CF	DC

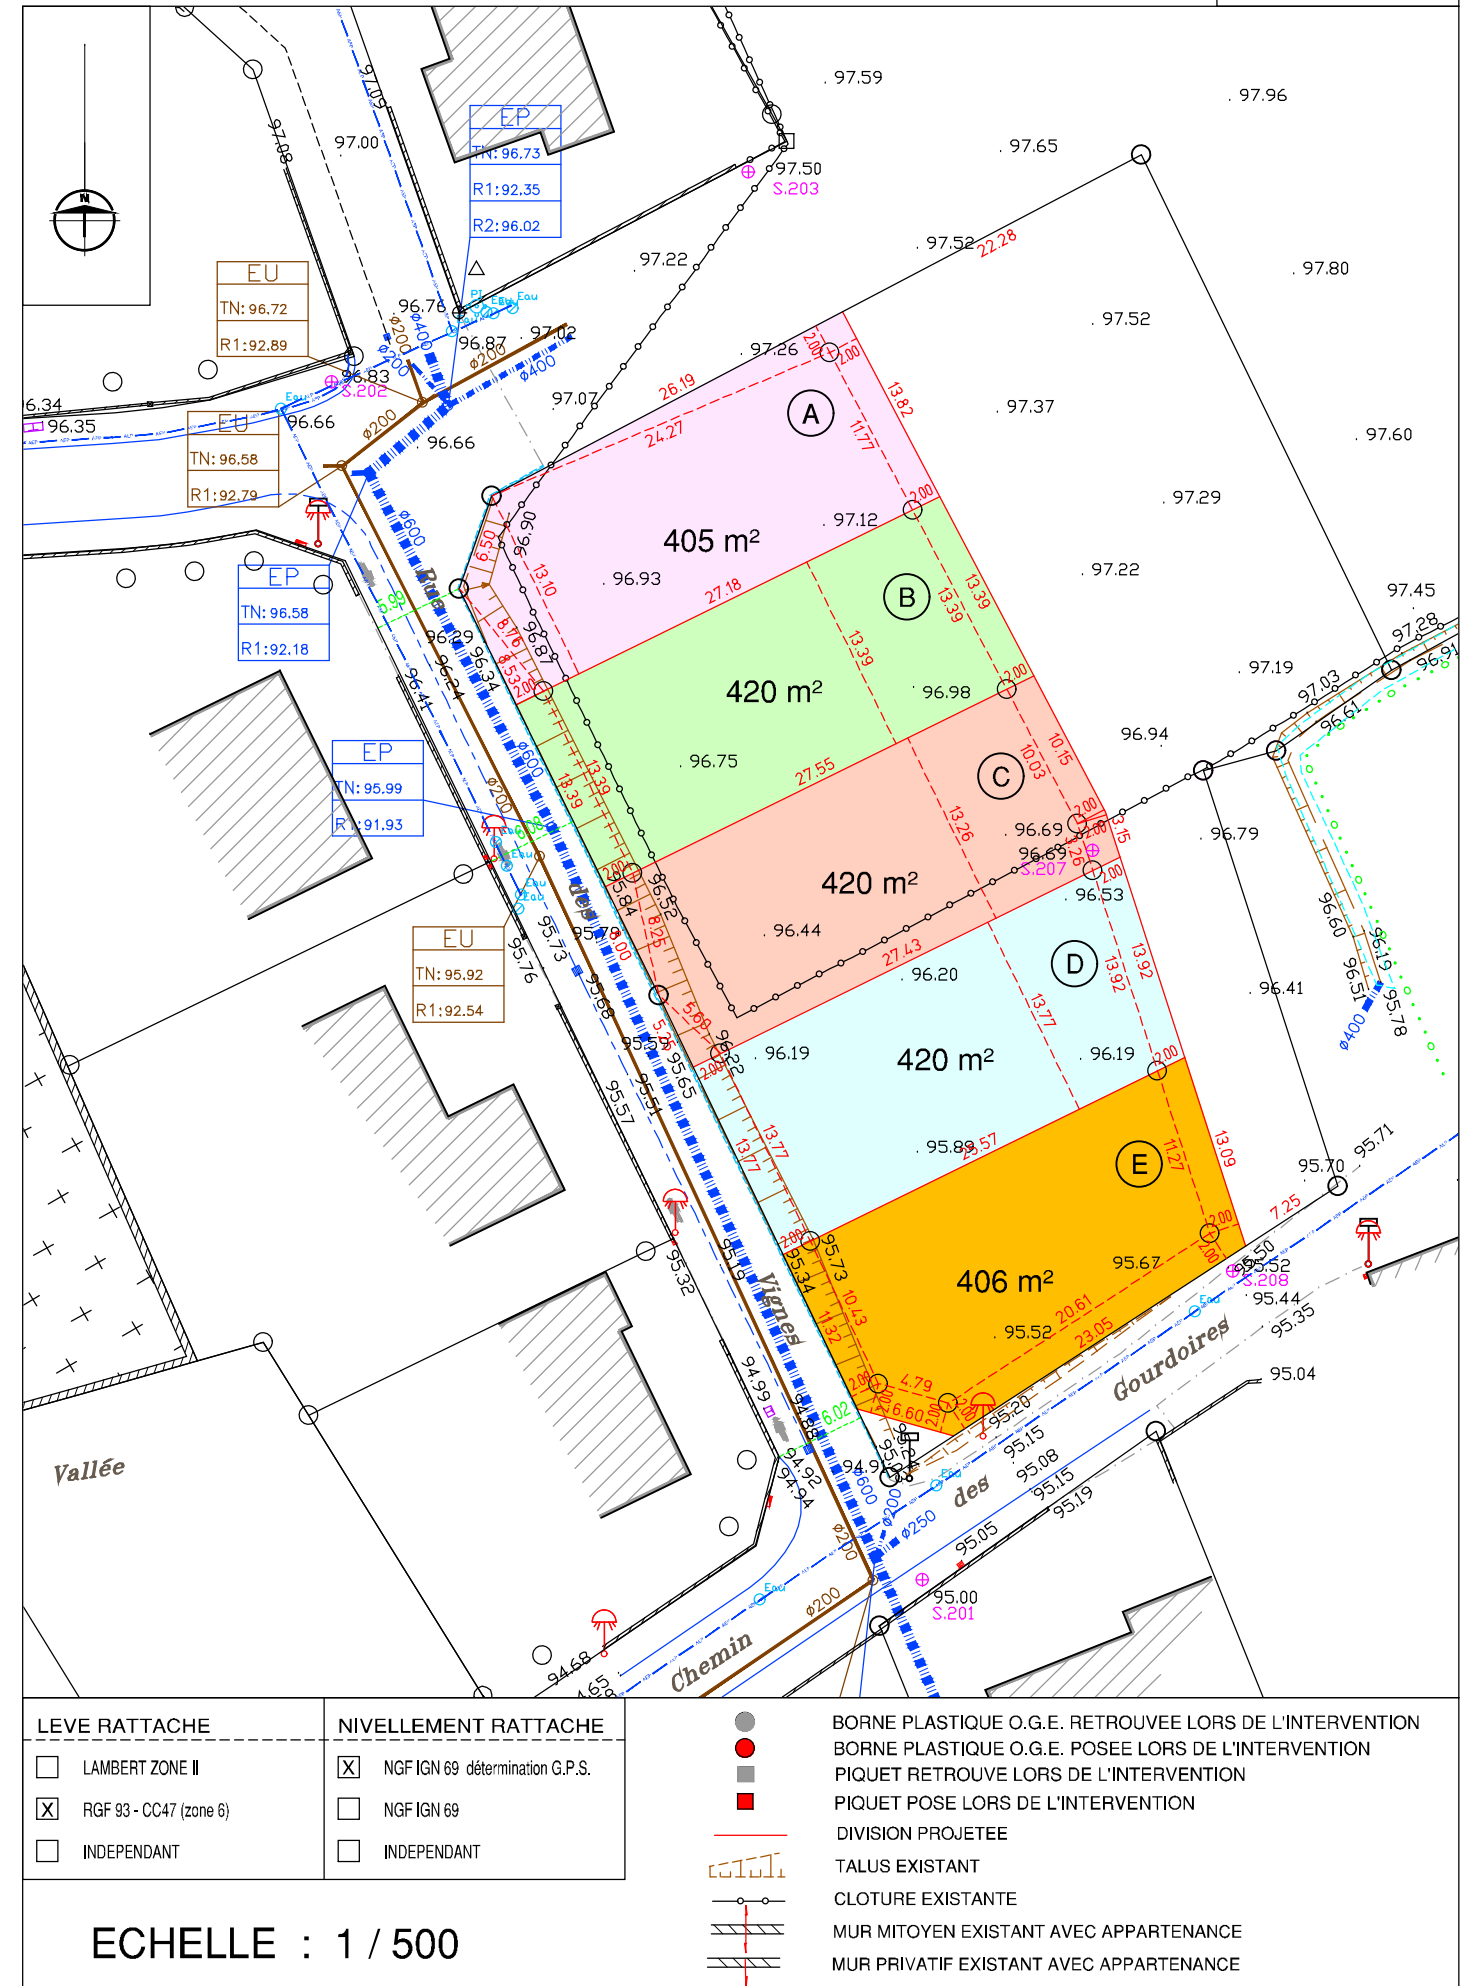

<input type="checkbox"/> LAMBERT ZONE II	<input checked="" type="checkbox"/> NGF IGN 69 détermination G.P.S.		BORNE PLASTIQUE O.G.E. RETROUVEE LORS DE L'INTERVENTION
<input checked="" type="checkbox"/> RGF 93 - CC47 (zone 6)	<input type="checkbox"/> NGF IGN 69		BORNE PLASTIQUE O.G.E. POSEE LORS DE L'INTERVENTION
<input type="checkbox"/> INDEPENDANT	<input type="checkbox"/> INDEPENDANT		PIQUET RETROUVE LORS DE L'INTERVENTION
			PIQUET POSE LORS DE L'INTERVENTION
			DIVISION PROJETEE
			TALUS EXISTANT
			CLOTURE EXISTANTE
			MUR MITOYEN EXISTANT AVEC APPARTENANCE
			MUR PRIVATIF EXISTANT AVEC APPARTENANCE

ECHELLE : 1 / 500