



Didier CHAUVEAU - Sébastien ROUSSEL - Antoine LANGLOIS
Géomètres-Experts Fonciers Associés
Bureau d'études V.R.D.




Commune de CHEMILLÉ-EN-ANJOU CHEMILLÉ

Lotissement "Le Jardin des Fleurs"

Extrait du Règlement



SOCIETE IMMOBILIERE D'AMENAGEMENT
28 Avenue MAUDET - 49300 CHOLET
Tél 02 41 62 70 73
Email : contact@sima.immo

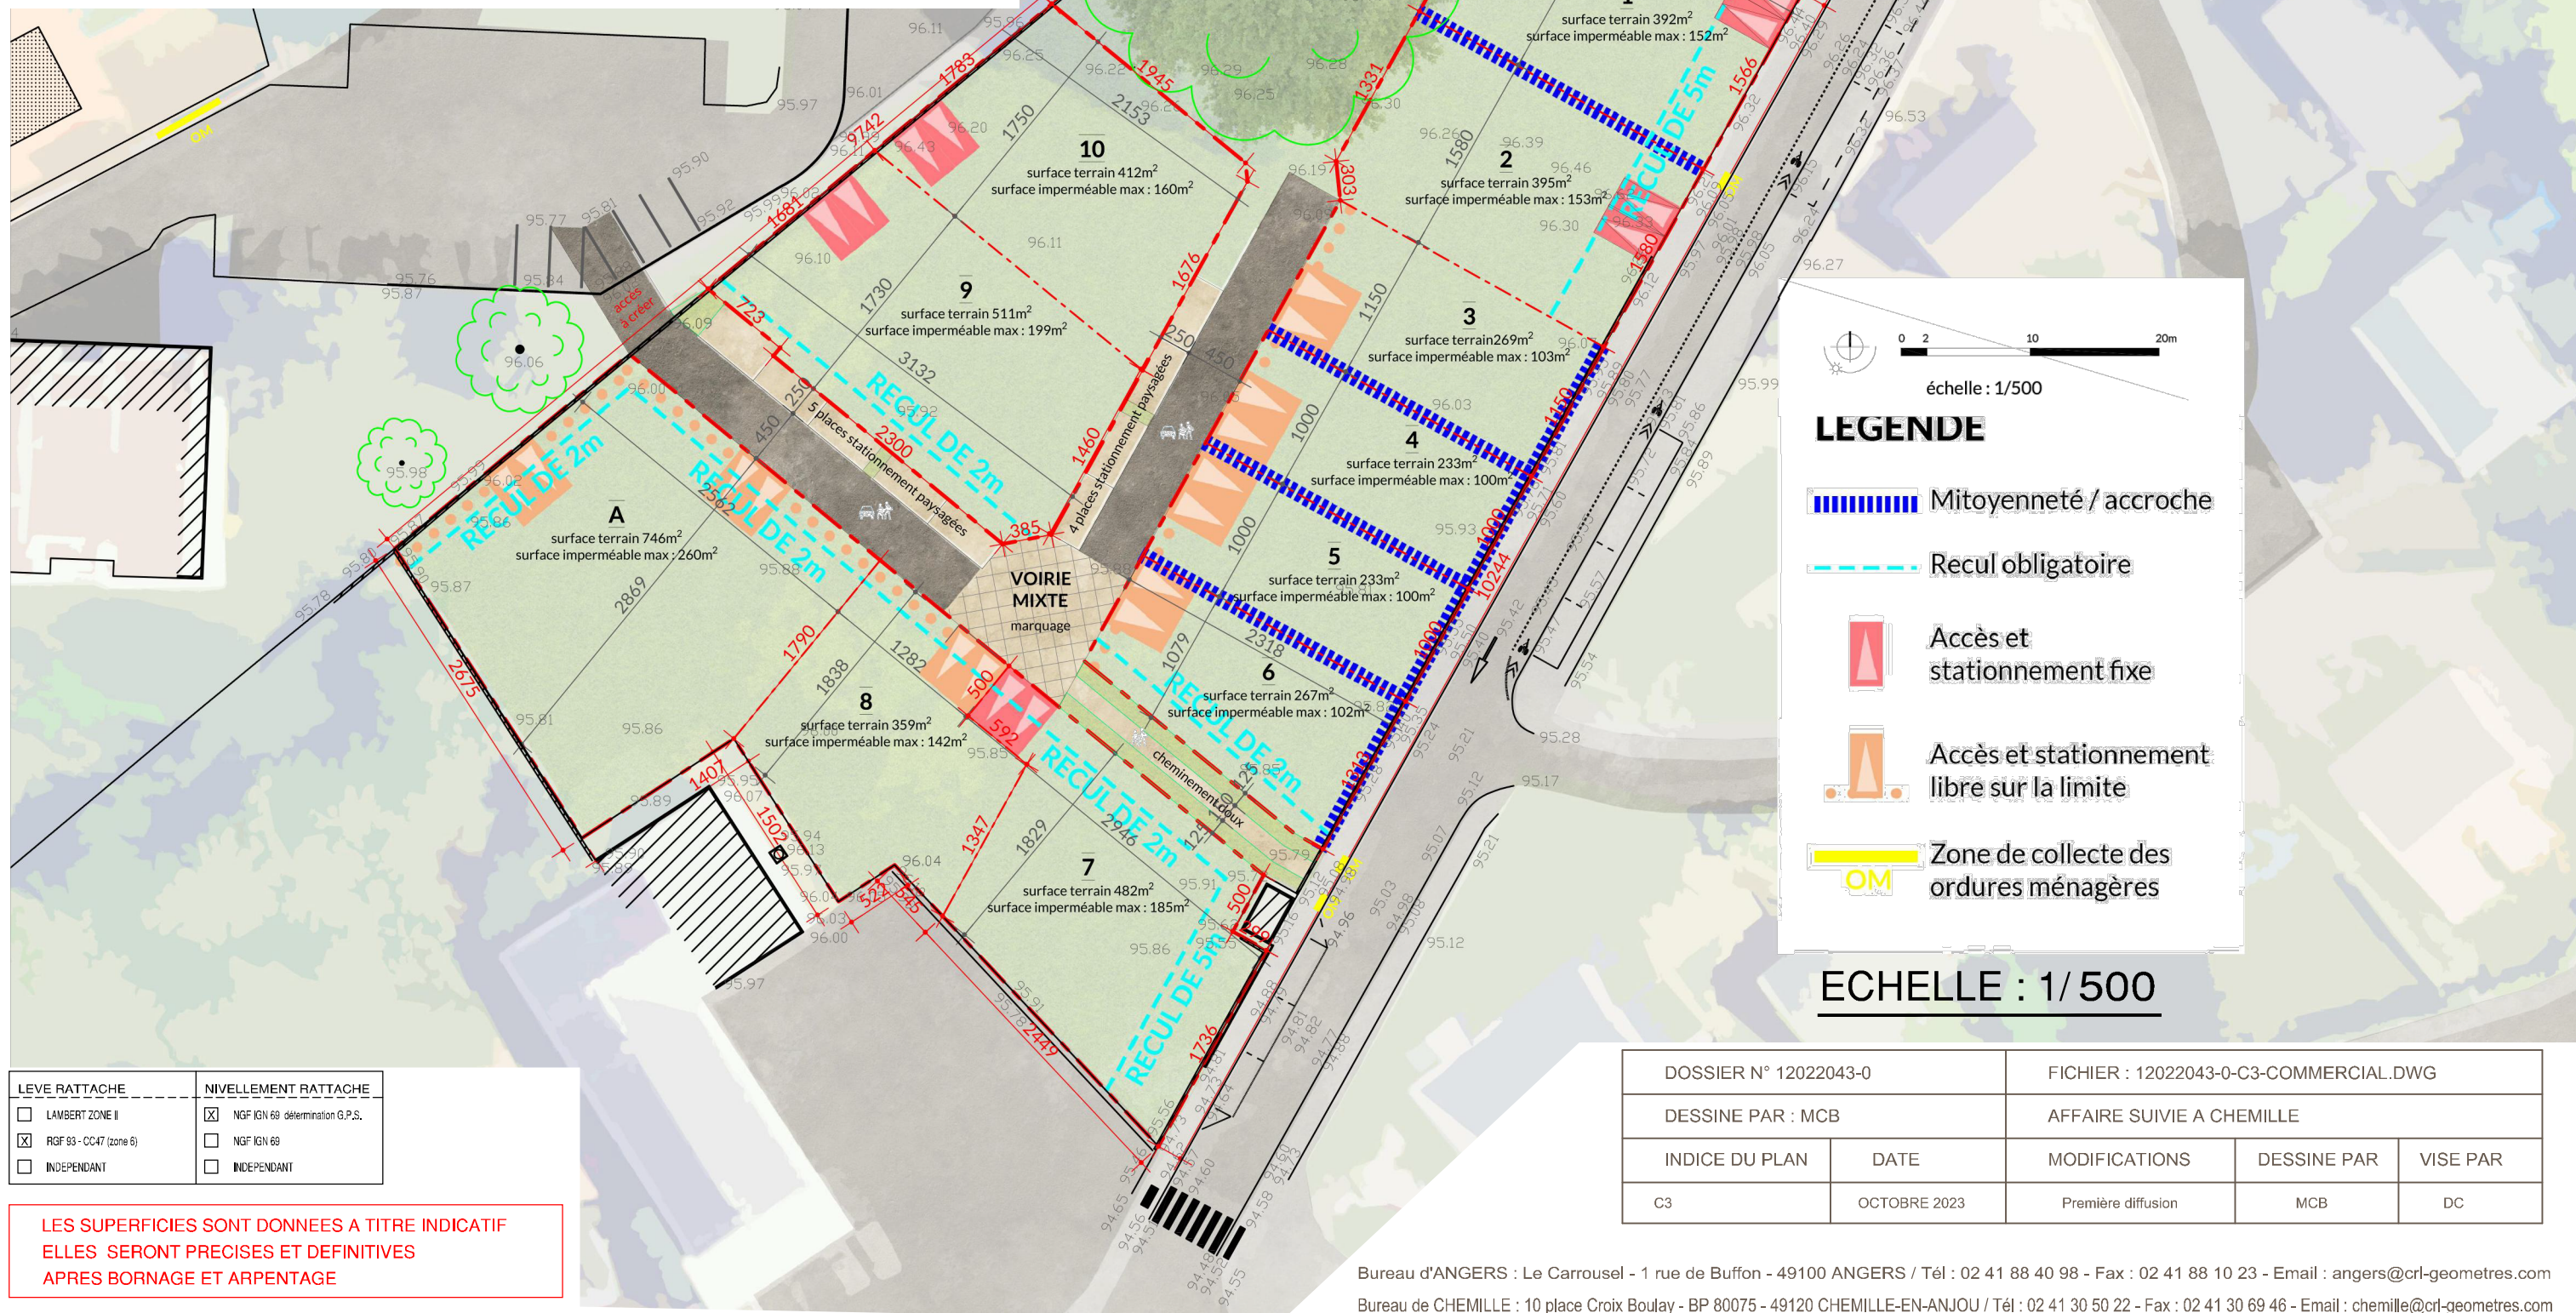

0 2 10 20m
échelle : 1/500

LEGENDE

- Mitoyenneté / accroche
- Recul obligatoire
- Accès et stationnement fixe
- Accès et stationnement libre sur la limite
- Zone de collecte des ordures ménagères

ECHELLE : 1/500

LEVE RATTACHE	NIVELLEMENT RATTACHE
<input type="checkbox"/> LAMBERT ZONE II	<input checked="" type="checkbox"/> NGF IGN 69 détermination G.P.S.
<input checked="" type="checkbox"/> RGF 93 - CC47 (zone G)	<input type="checkbox"/> NGF IGN 69
<input type="checkbox"/> INDEPENDANT	<input type="checkbox"/> INDEPENDANT

LES SUPERFICIES SONT DONNEES A TITRE INDICATIF
ELLES SERONT PRECISES ET DEFINITIVES
APRES BORNAGE ET ARPENTAGE

DOSSIER N° 12022043-0		FICHER : 12022043-0-C3-COMMERCIAL.DWG		
DESSINE PAR : MCB		AFFAIRE SUIVIE A CHEMILLE		
INDICE DU PLAN	DATE	MODIFICATIONS	DESSINE PAR	WISE PAR
C3	OCTOBRE 2023	Première diffusion	MCB	DC