

DEPARTEMENT DE MAINE ET LOIRE


COMMUNE DE SAINT MACAIRE EN MAUGES

"Le Domaine du Verger"



Echelle : 1/1000

Réalisation Société Immobilière d'Aménagement

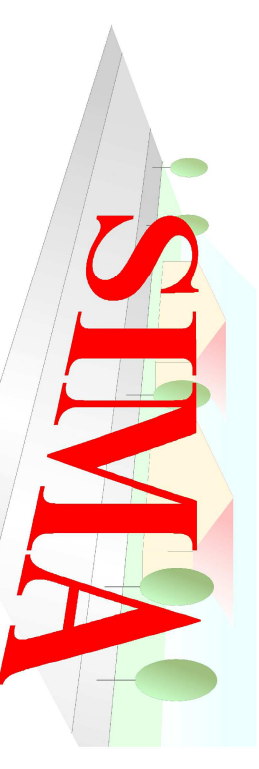

SARL de Géomètres - Experts associés
BIENVENU - CHRISTIAENS - RIGAUDEAU
1, Rue Roger Hostein BP 1253
49312 CHOLET CEDEX
Tél : 02.41.65.66-16 - Fax : 02.41.65.53-38
Email : geobrcholet@wanadoo.fr

28, Av Maudet 49300 CHOLET
représentée par M. MAURICE
Tél : 02.41.62.70.73